


TAG DER LEHRE 2019 Donnerstag 24.01.2019 Halle A

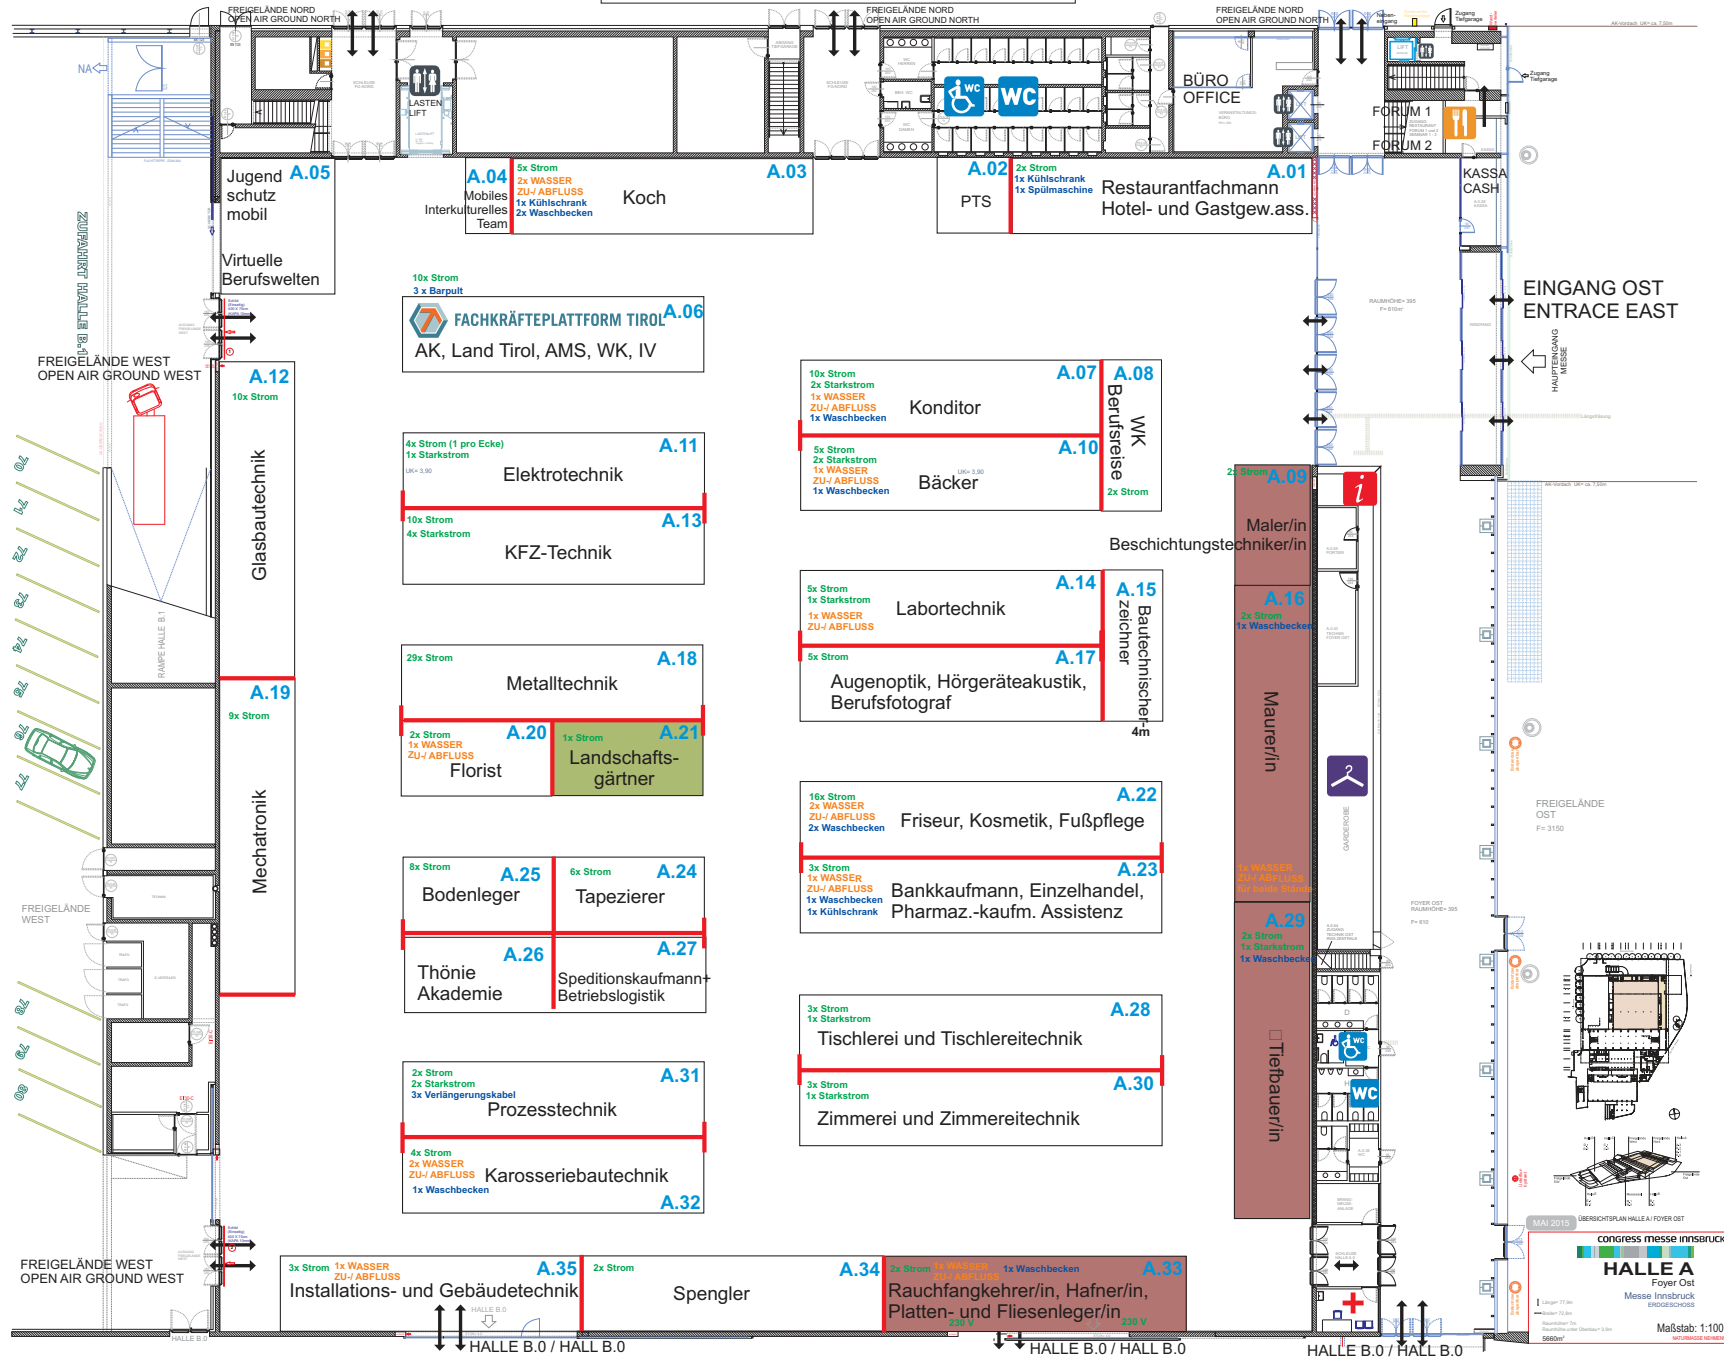

— Systemwände, Stützwände nach Bedarf

■ Bodenschutzteppich

Möbel-Buffer

MAI 2019 ÜBERSICHTSPLAN HALLE A / FOYER OST

congress messe innsbruck

HALLE A

Foyer Ost
Messe Innsbruck
SPROSSCHWEG

Maßstab: 1:100